




CASA BELISARIO

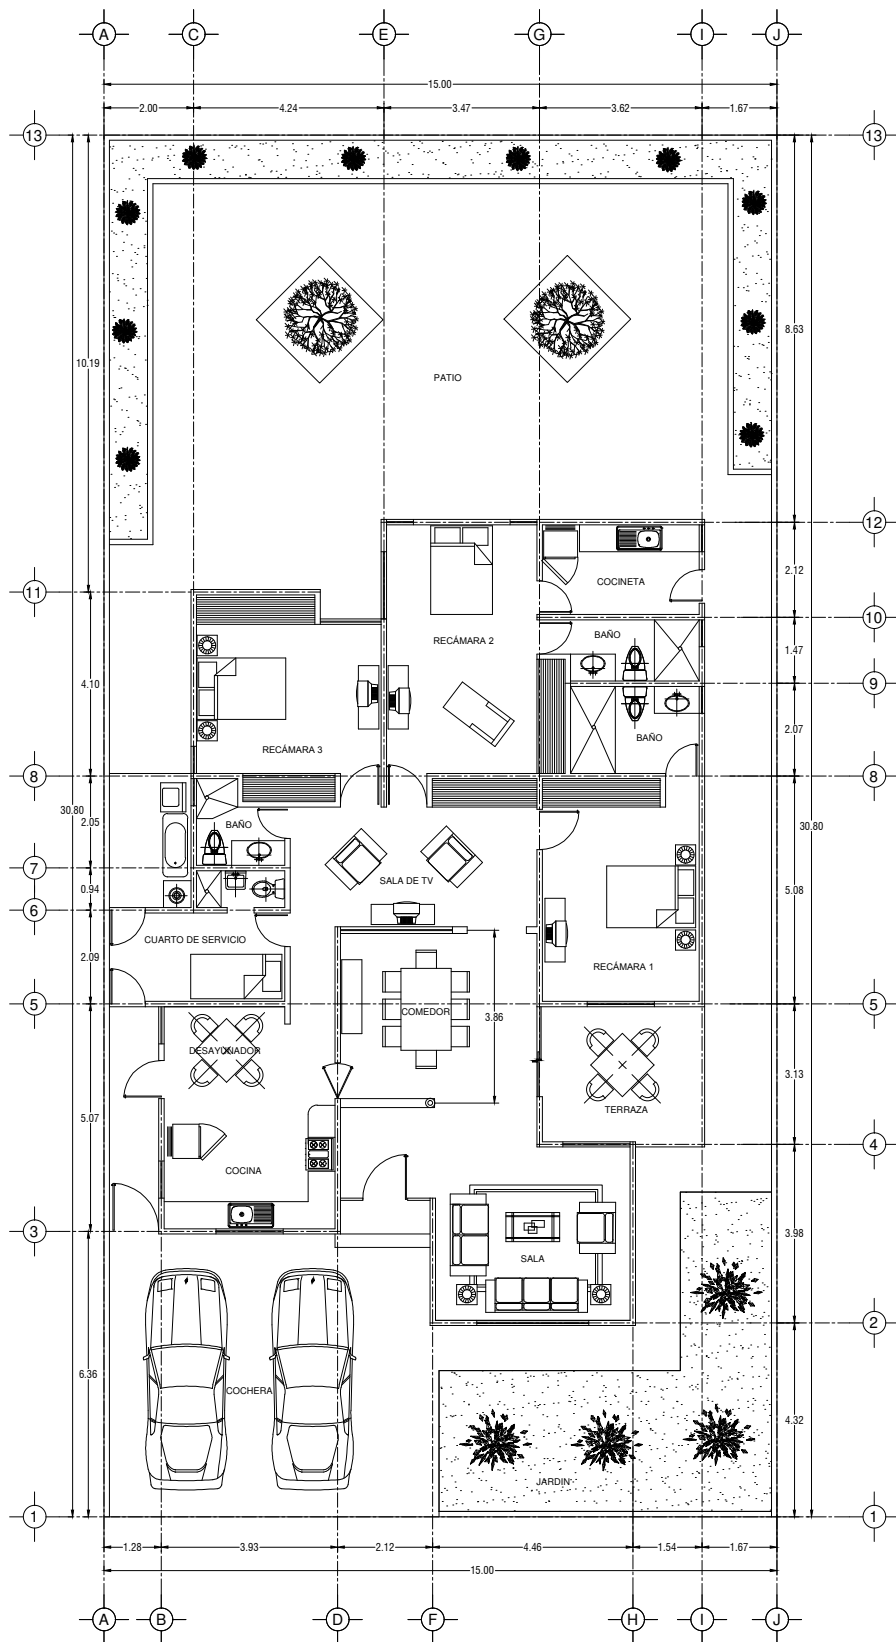

LOCALIZACIÓN:

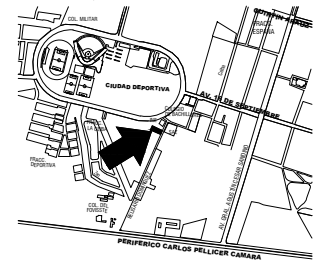

PREDIO:

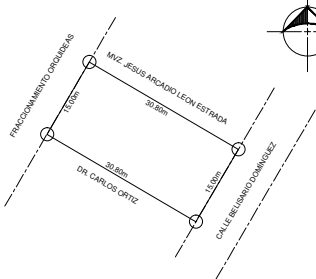

SIMBOLOGIA

SERVICIOS MUNICIPALES:

- ➡ AGUA POTABLE
- ➡ ENERGIA ELECTRICA
- ➡ ALUMBRADO PUBLICO
- ➡ DRENAJE
- ➡ BANQUETA
- ➡ PAVIMENTO

DESGLOSE DE ÁREAS:

SUPERFICIE CONSTRUIDA:	227.65 m ²
SUPERFICIE LIBRE:	234.35 m ²
SUPERFICIE DEL TERRENO:	462.00 m ²

PROYECTO: CASA BELISARIO	
UBICACIÓN: CALLE BELISARIO DOMÍNGUEZ #102, COL. PRIMERO DE MAYO, VILLAHERRERA, TAB.	
MUNICIPIO: CENTRO	
FECHA: AGOSTO 2019	
PROYECTO: ARQUITECTÓNICO	
PLANO DE: PLANTA ARQUITECTÓNICA	
CLAVE DEL PLANO: ARQ-01	
DIRECCIÓN RESPONSABLE DE OBRAS: _____	
PROYECTADO: _____	
CORRESPONSABLE EN DISEÑO ARQUITECTÓNICO: _____	
PROFESIONAL: _____	
Escala: 1:100	