


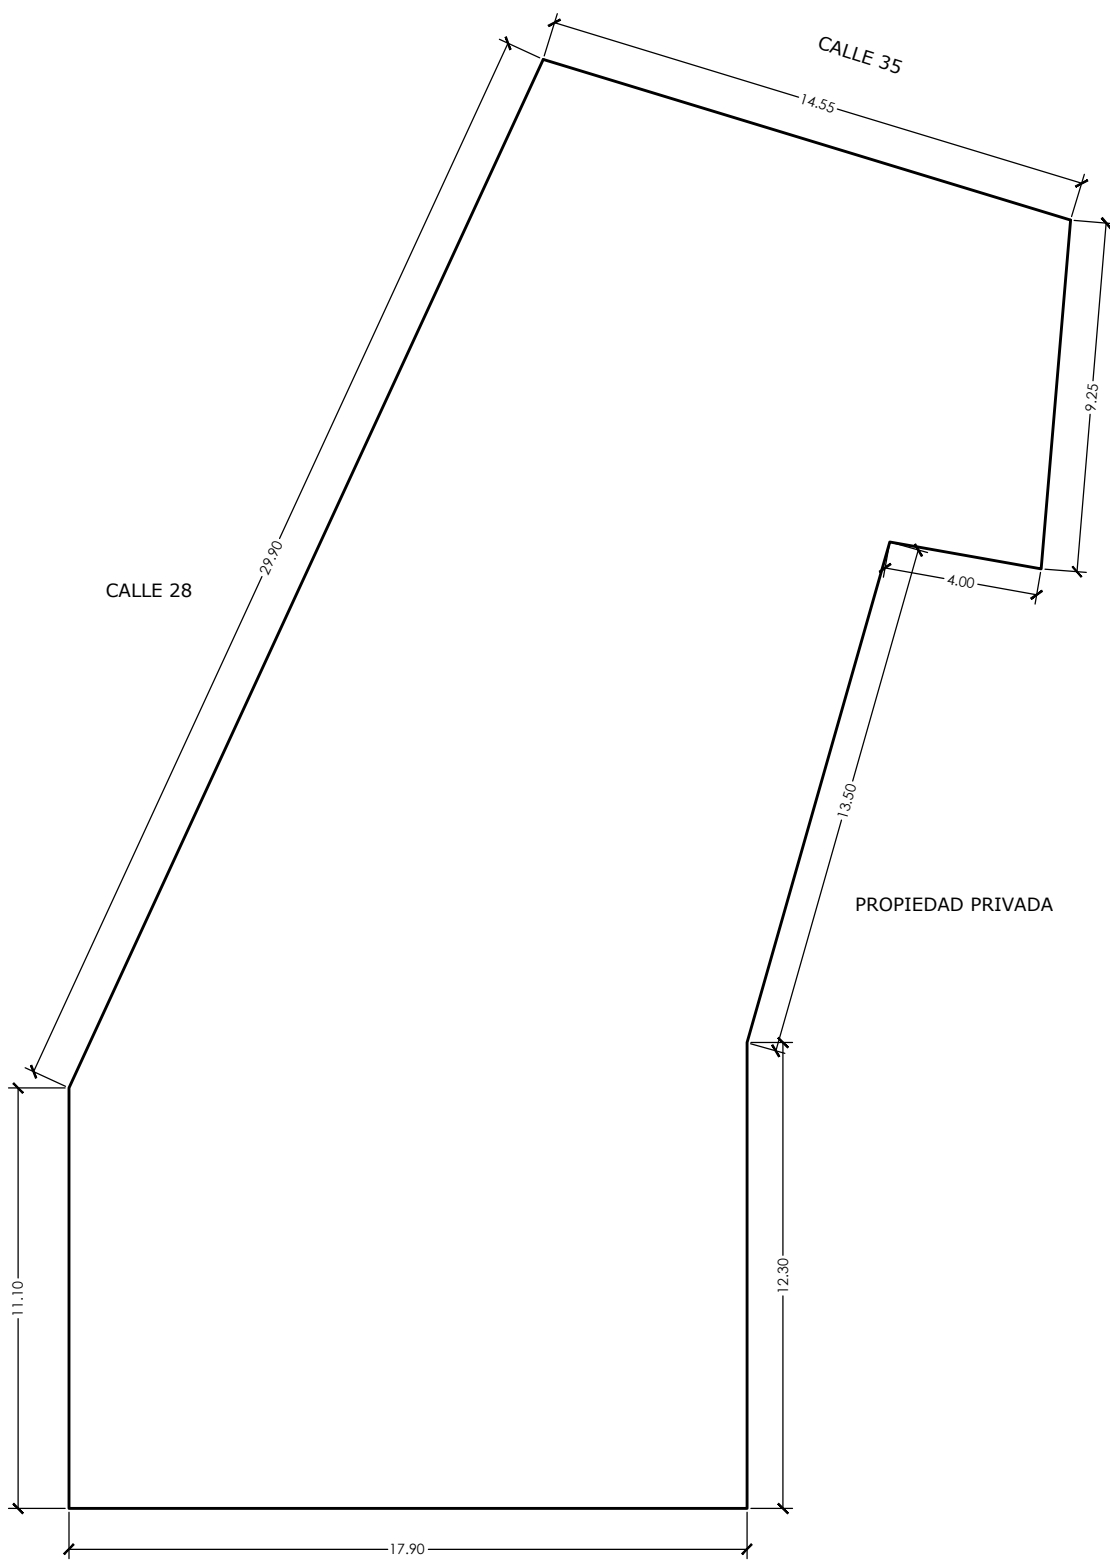


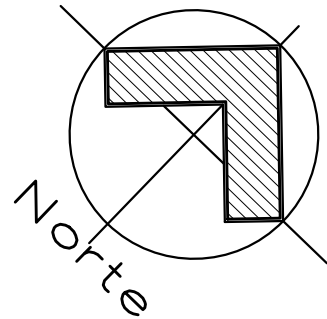

SEGUN ESCRITURAS ANTES CALLE 35-A
SEGUN CATASTRO AHORA CALLE 33

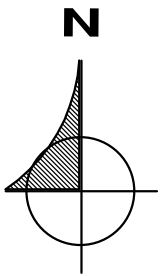

ORIENTACIÓN

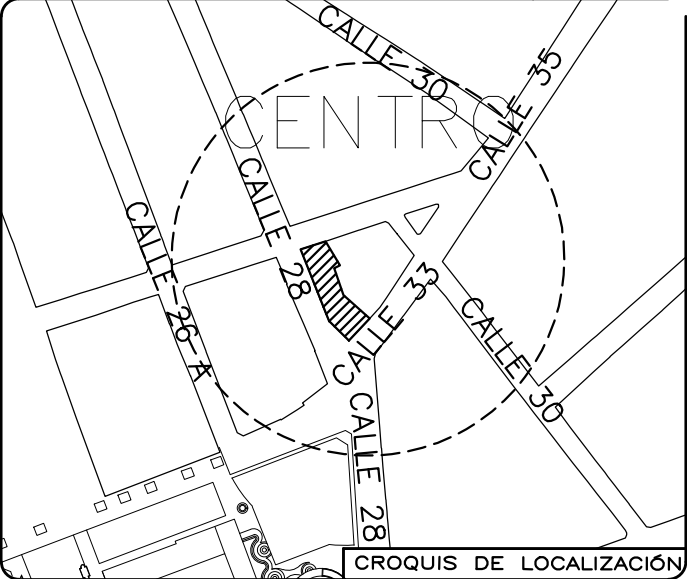

CROQUIS DE PREDIO URBANO:	
PREDIO URBANO SEGÚN ESCRITURAS.	
PROPIETARIO:	
UBICACIÓN: SEGUN ESCRITURAS ANTES CALLE 35-A AHORA SEGUN CATASTRO CALLE 33 NÚM. 27 POR CALLE 28 Y CALLE 30	
COLONIA:	CENTRO
SUPERFICIE DEL TERRENO:	SUP. 625 M2
CUENTA PREDIAL:	U-1191
CLAVE CATASTRAL:	0400100309000101035900005000000
FECHA:	MAYO DE 2022
LUGAR:	CIUDAD DEL CARMEN, CAMPECHE.