


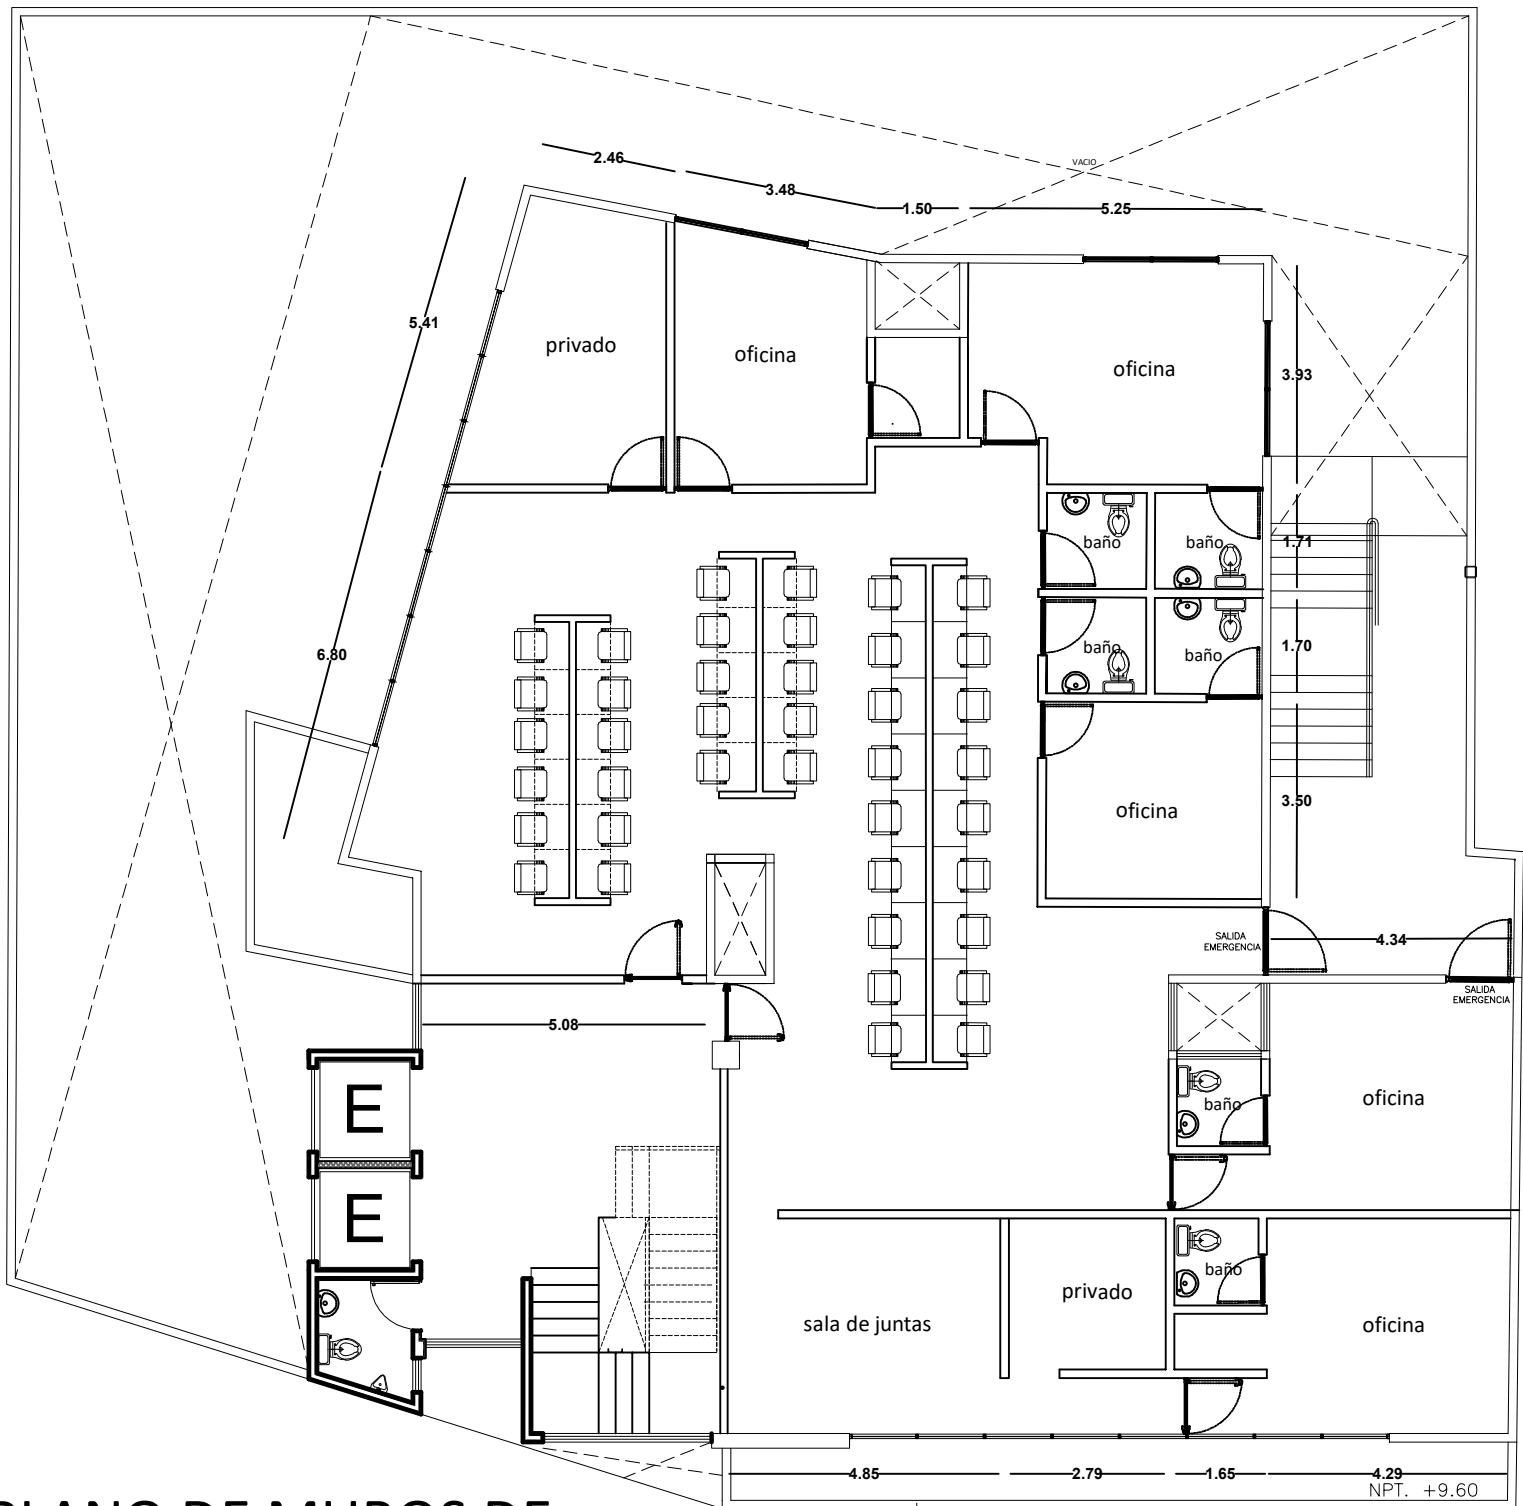

PLANO DE MUROS DE
TABLAROCA DEL NIVEL 4
315 m2